



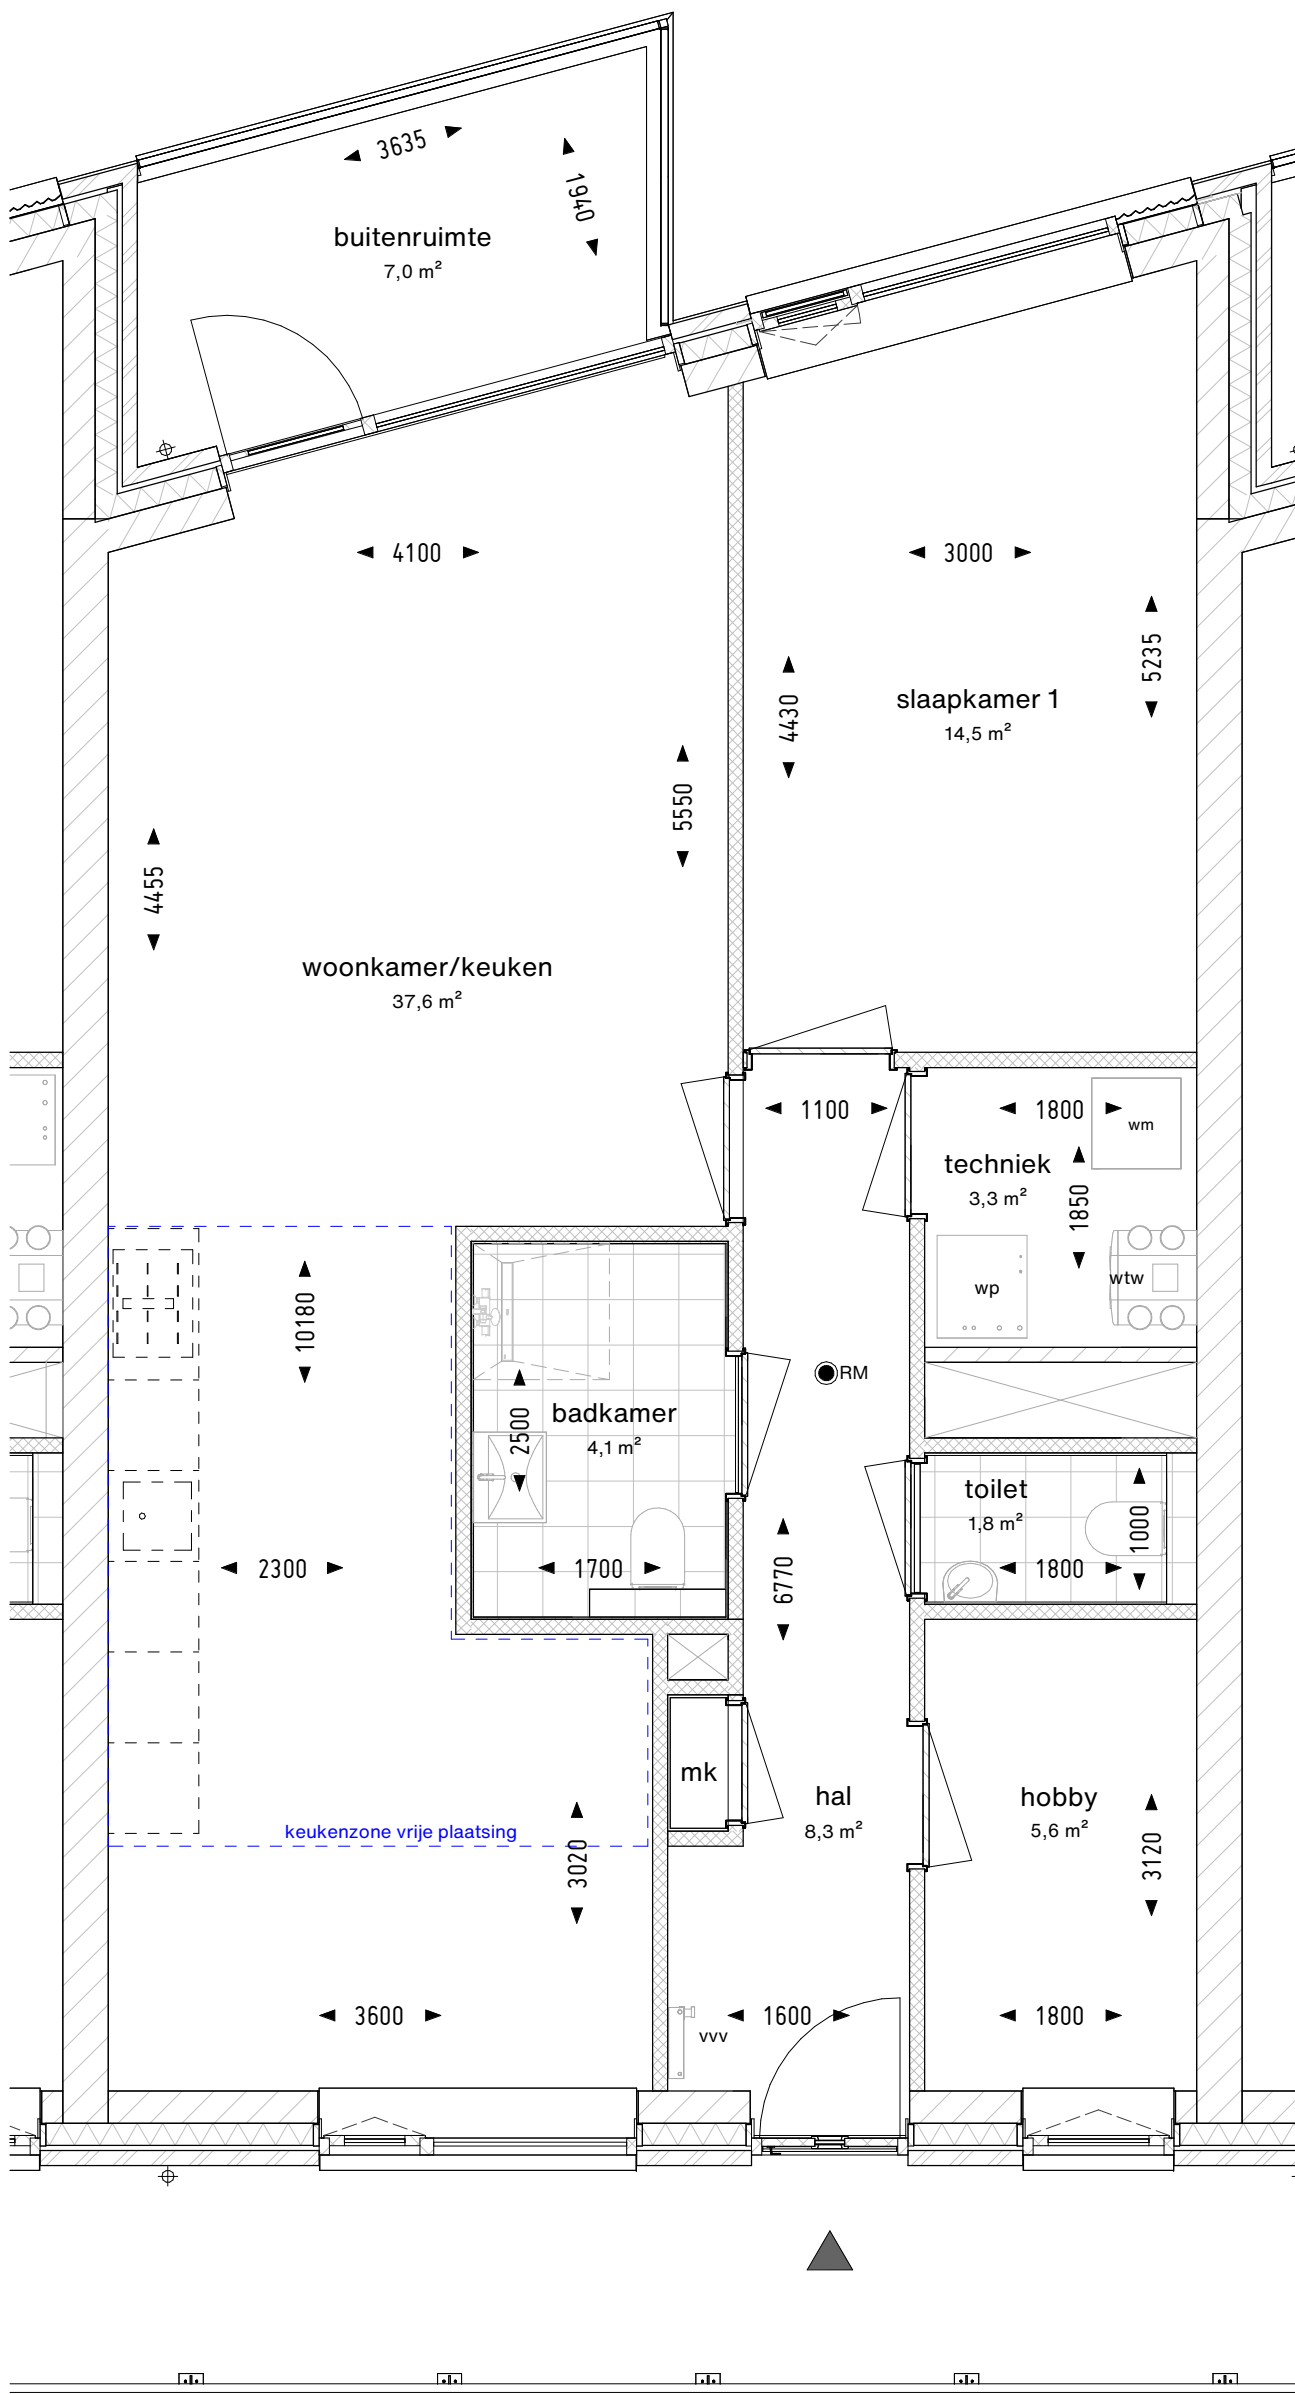

Type B - bnr 12 - 21, 1e en 2e verdieping
1 : 50

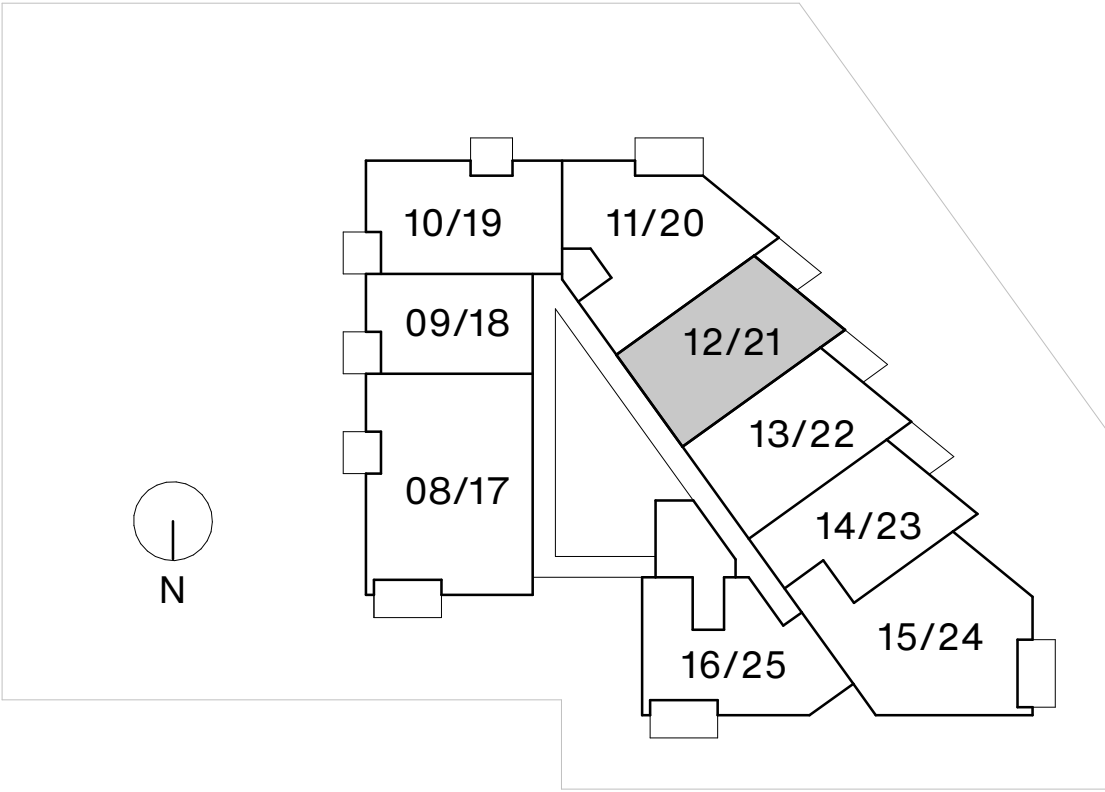

1e en 2 verdieping bnr 12-21

Renvooi Bouwkundig

	metselwerk, baksteen	wtw	warmte terugwin-unit
	isolatie	wp	opstelplaats warmtepomp
	kalkzandsteen	vvv	verdeler vloerverwarming
	dragend kalkzandsteen	wm	opstelplaats wasmachine
	binnenwand	RM	rookmelder

Algemeen/ disclaimer

Deze verkooptekeningen geven een goed beeld van de woningen. De genoemde maten zijn circa maten. Indien de maatvoering tussen wanden en verdiepingen wordt aangegeven, is daarbij nog geen rekening gehouden met enige wandafwerking c.q. plafondafwerkingen zoals stucwerk, tegelwerk en maat-toleranties. In verband met de nauwkeurige uitwerking van details, constructies, maatvoering materialen, e.d. kunnen er afwijkingen ontstaan in de maatvoering. Deze afwijkingen geven geen aanleiding tot verrekening. Aan in de tekening gemeten maatvoering kunnen geen rechten worden ontleend.

De posities van ventilatoren, installaties, afzuig- en toevoerpunten zijn indicatief. De exacte posities worden aan de hand van de benodigde berekeningen nader door de aannemer bepaald.

De op tekening aangegeven huishoudelijke apparaten, wasmachine, etc. behoren niet tot de levering van de aannemer.

Inbraakwerendheid hang- en sluitwerk ramen en deuren voldoen aan weerstandsklasse 2.

Voor kleuren en materialen specificaties wordt verwezen naar de technische omschrijving.



Omschrijving:	29 Appartementen + ontmoetingsruimte	Schaal:	As indicated
Opdrachtgever:	Van der Steeg Ontwikkelen en Bouwen	Formaat:	A2
onderwerp:	Type B - bnr 12 1e verd. en bnr 21 2e verd.	Datum:	20251205
	Verkooptekening	Tekeningnr:	VK-011