


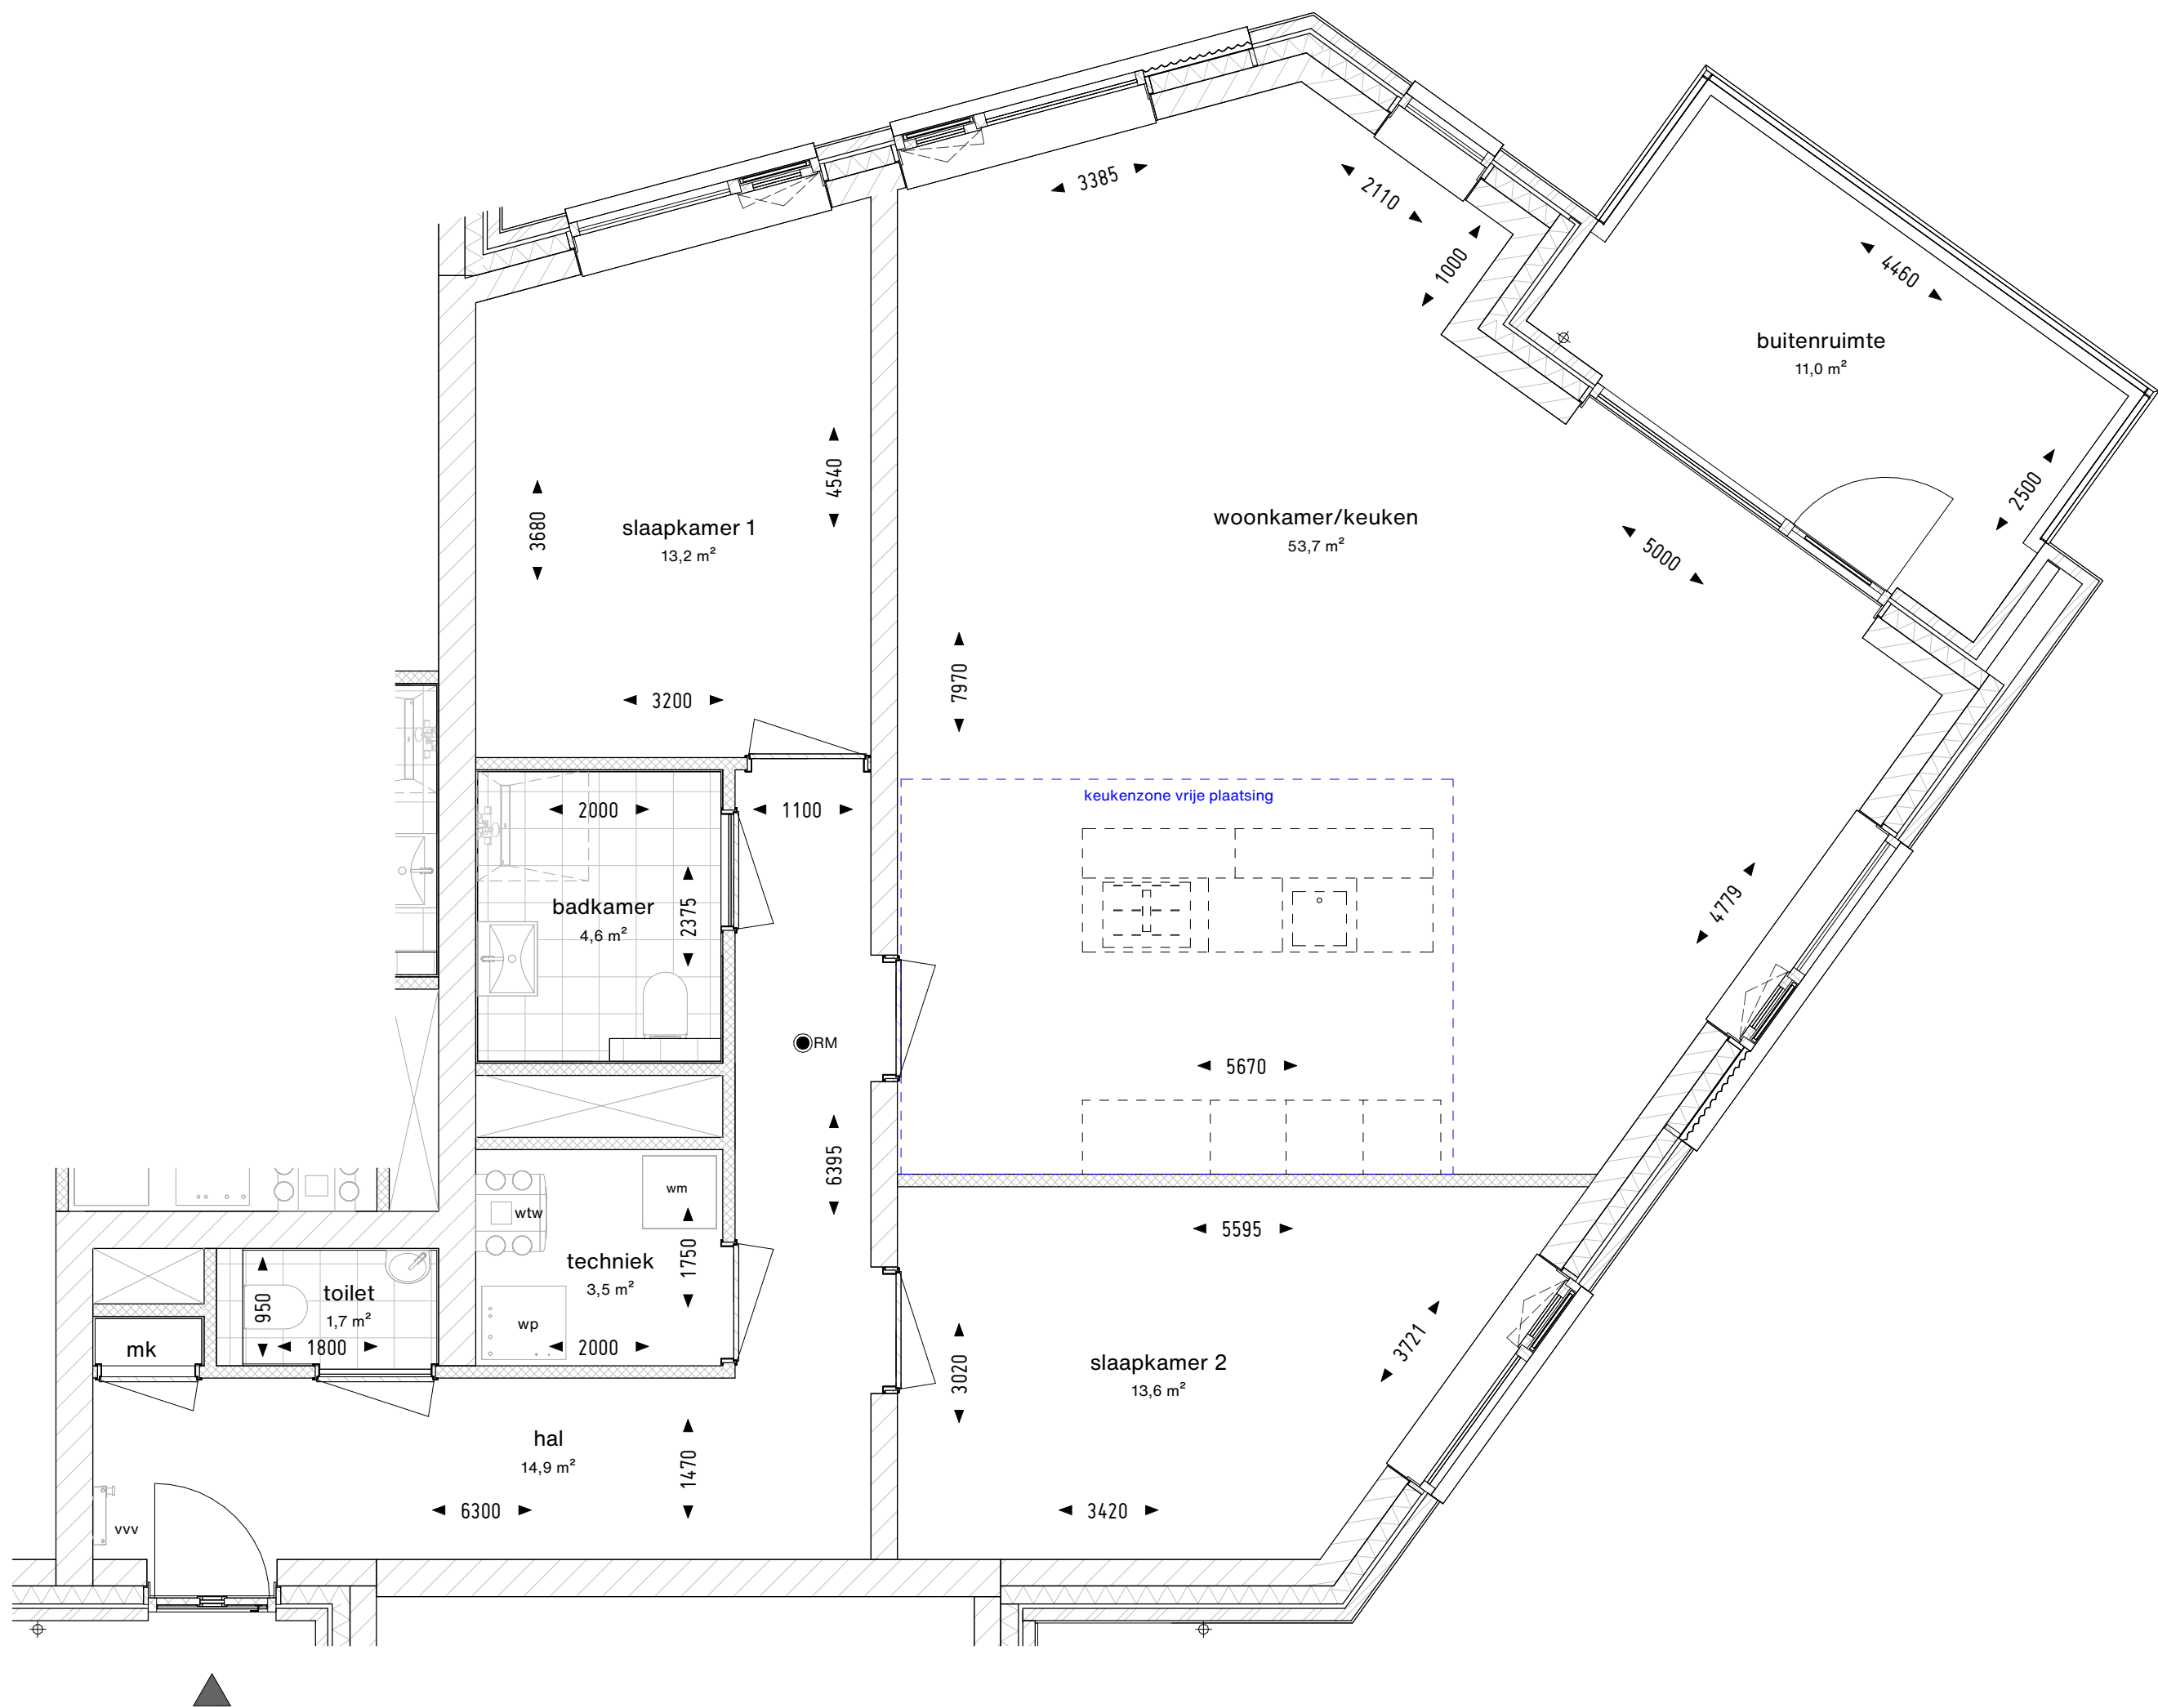

Type D - bnr 29, 3e verd.
1 : 50



3e verdieping bnr 29

Renvooi Bouwkundig

	metselwerk, baksteen	wtw	warmte terugwin-unit
	isolatie	wp	opstelplaats warmtepomp
	kalkzandsteen	vzv	verdeler vloerverwarming
	dragend kalkzandsteen	wm	opstelplaats wasmachine
	binnenwand	RM	rookmelder

Algemeen/ disclaimer

Deze verkooptekeningen geven een goed beeld van de woningen. De genoemde maten zijn circa maten. Indien de maatvoering tussen wanden en verdiepingen wordt aangegeven, is daarbij nog geen rekening gehouden met enige wandafwerking c.q. plafondafwerkingen zoals stucwerk, tegelwerk en maat-toleranties. In verband met de nauwkeurige uitwerking van details, constructies, maatvoering materialen, e.d. kunnen er afwijkingen ontstaan in de maatvoering. Deze afwijkingen geven geen aanleiding tot verrekening. Aan in de tekening gemeten maatvoering kunnen geen rechten worden ontleend.

De posities van ventilatoren, installaties, afzuig- en toevoerpunten zijn indicatief. De exacte posities worden aan de hand van de benodigde berekeningen nader door de aannemer bepaald.

De op tekening aangegeven huishoudelijke apparaten, wasmachine, etc. behoren niet tot de levering van de aannemer.

Inbraakwerendheid hang- en sluitwerk ramen en deuren voldoen aan weerstandsklasse 2.

Voor kleuren en materialen specificaties wordt verwezen naar de technische omschrijving.

0 1000 2000 3000 4000 5000

maatvoering kan in werkelijkheid iets afwijken
installatiepunten ter indicatie, exacte positie kan afwijken

Omschrijving: 29 Appartementen + ontmoetingsruimte
Opdrachtgever: Van der Steeg Ontwikkelen en Bouwen
Onderwerp: Type D - bnr 29, 3e verdieping
Verkooptekening

Schaal: As indicated
Formaat: A2
Datum: 20251205

Tekeningnr: VK-019