


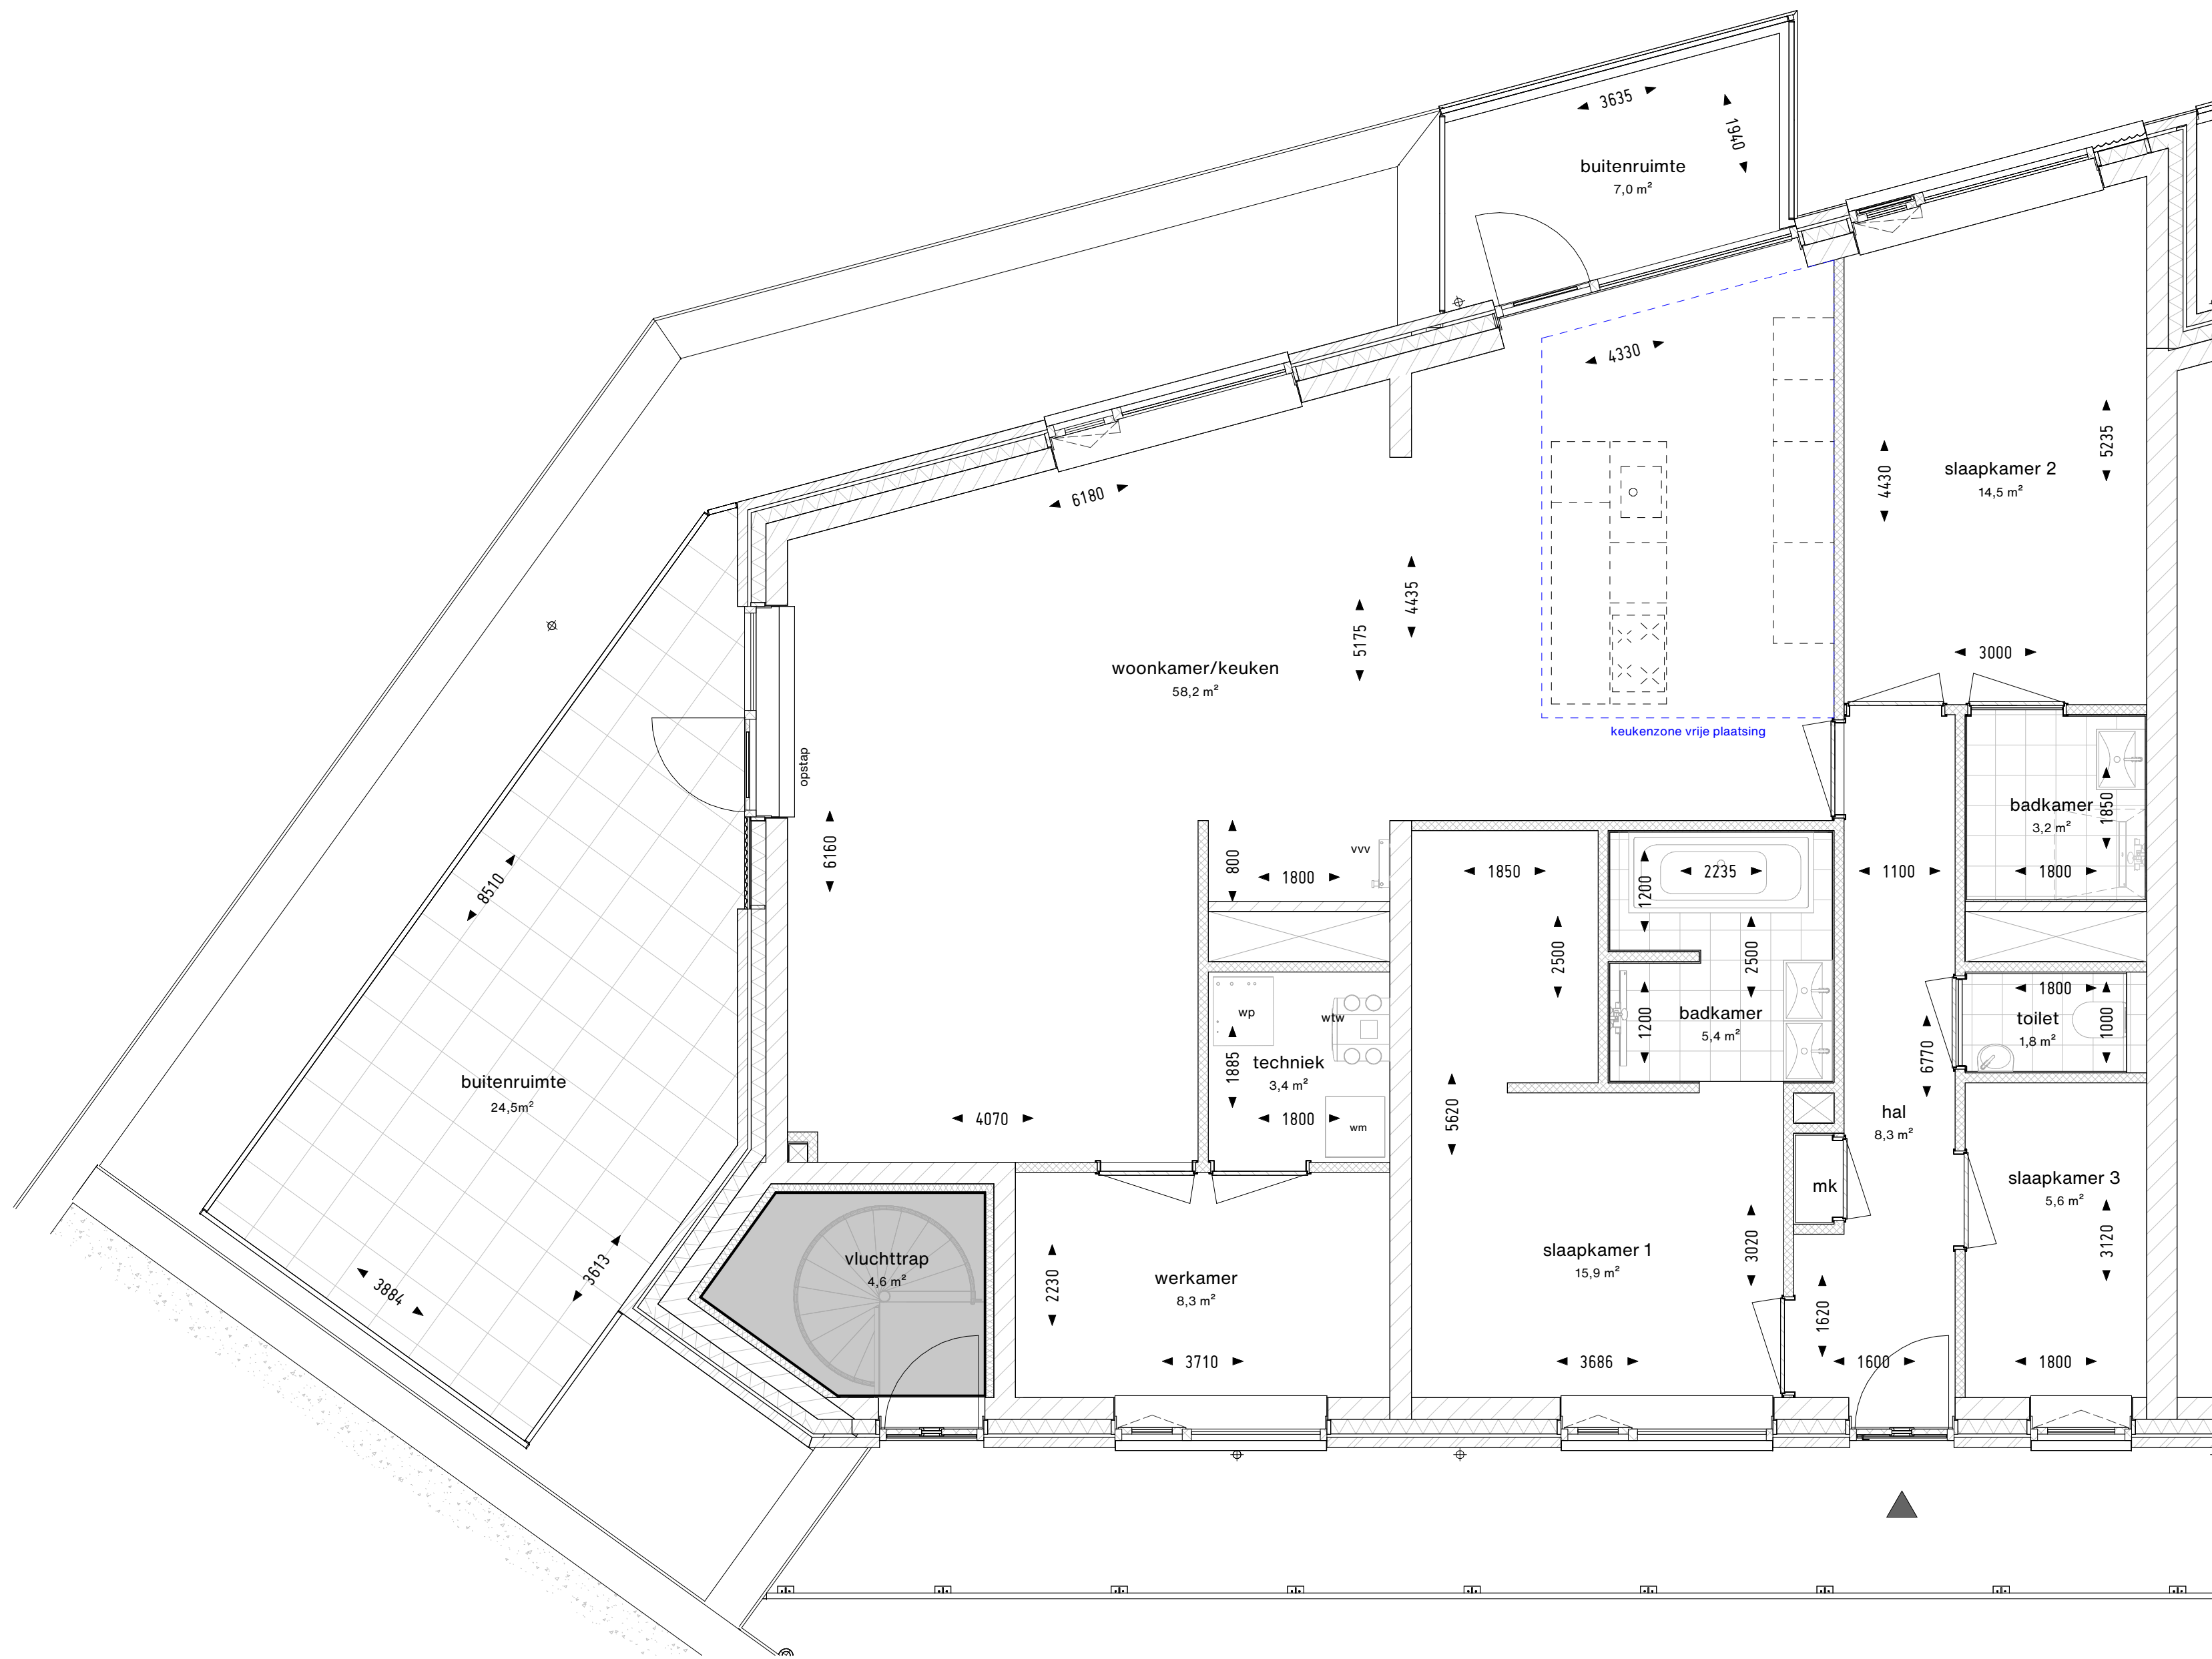

Type I - bnr 26, 3e verd.  
1 : 50



### Renvooi Bouwkundig

|  |                       |     |                          |
|--|-----------------------|-----|--------------------------|
|  | metselwerk, baksteen  | wtw | warmte terugwin-unit     |
|  | isolatie              | wp  | opstelplaats warmtepomp  |
|  | kalkzandsteen         | vvv | verdeler vloerverwarming |
|  | dragend kalkzandsteen | wm  | opstelplaats wasmachine  |
|  | binnenwand            | RM  | rookmelder               |

### Algemeen/ disclaimer

Deze verkooptekeningen geven een goed beeld van de woningen. De genoemde maten zijn circa maten. Indien de maatvoering tussen wanden en verdiepingen wordt aangegeven, is daarbij nog geen rekening gehouden met enige wandafwerking c.q. plafondafwerkingen zoals stucwerk, tegelwerk en maat-toleranties. In verband met de nauwkeurige uitwerking van details, constructies, maatvoering materialen, e.d. kunnen er afwijkingen ontstaan in de maatvoering. Deze afwijkingen geven geen aanleiding tot verrekening. Aan in de tekening gemeten maatvoering kunnen geen rechten worden ontleend.

De posities van ventilatoren, installaties, afzuig- en toevoerpunten zijn indicatief. De exacte posities worden aan de hand van de benodigde berekeningen nader door de aannemer bepaald.

De op tekening aangegeven huishoudelijke apparaten, wasmachine, etc. behoren niet tot de levering van de aannemer.

Inbraakwerendheid hang- en sluitwerk ramen en deuren voldoen aan weerstandsklasse 2.

Voor kleuren en materialen specificaties wordt verwezen naar de technische omschrijving.



|                |                                      |             |              |
|----------------|--------------------------------------|-------------|--------------|
| Omschrijving:  | 29 Appartementen + ontmoetingsruimte | Schaal:     | As indicated |
| Opdrachtgever: | Van der Steeg Ontwikkelen en Bouwen  | Formaat:    | A2           |
| Onderwerp:     | Type I - bnr 26, 3e verdieping       | Datum:      | 20251205     |
|                | Verkooptekening                      | Tekeningnr: | VK-016       |